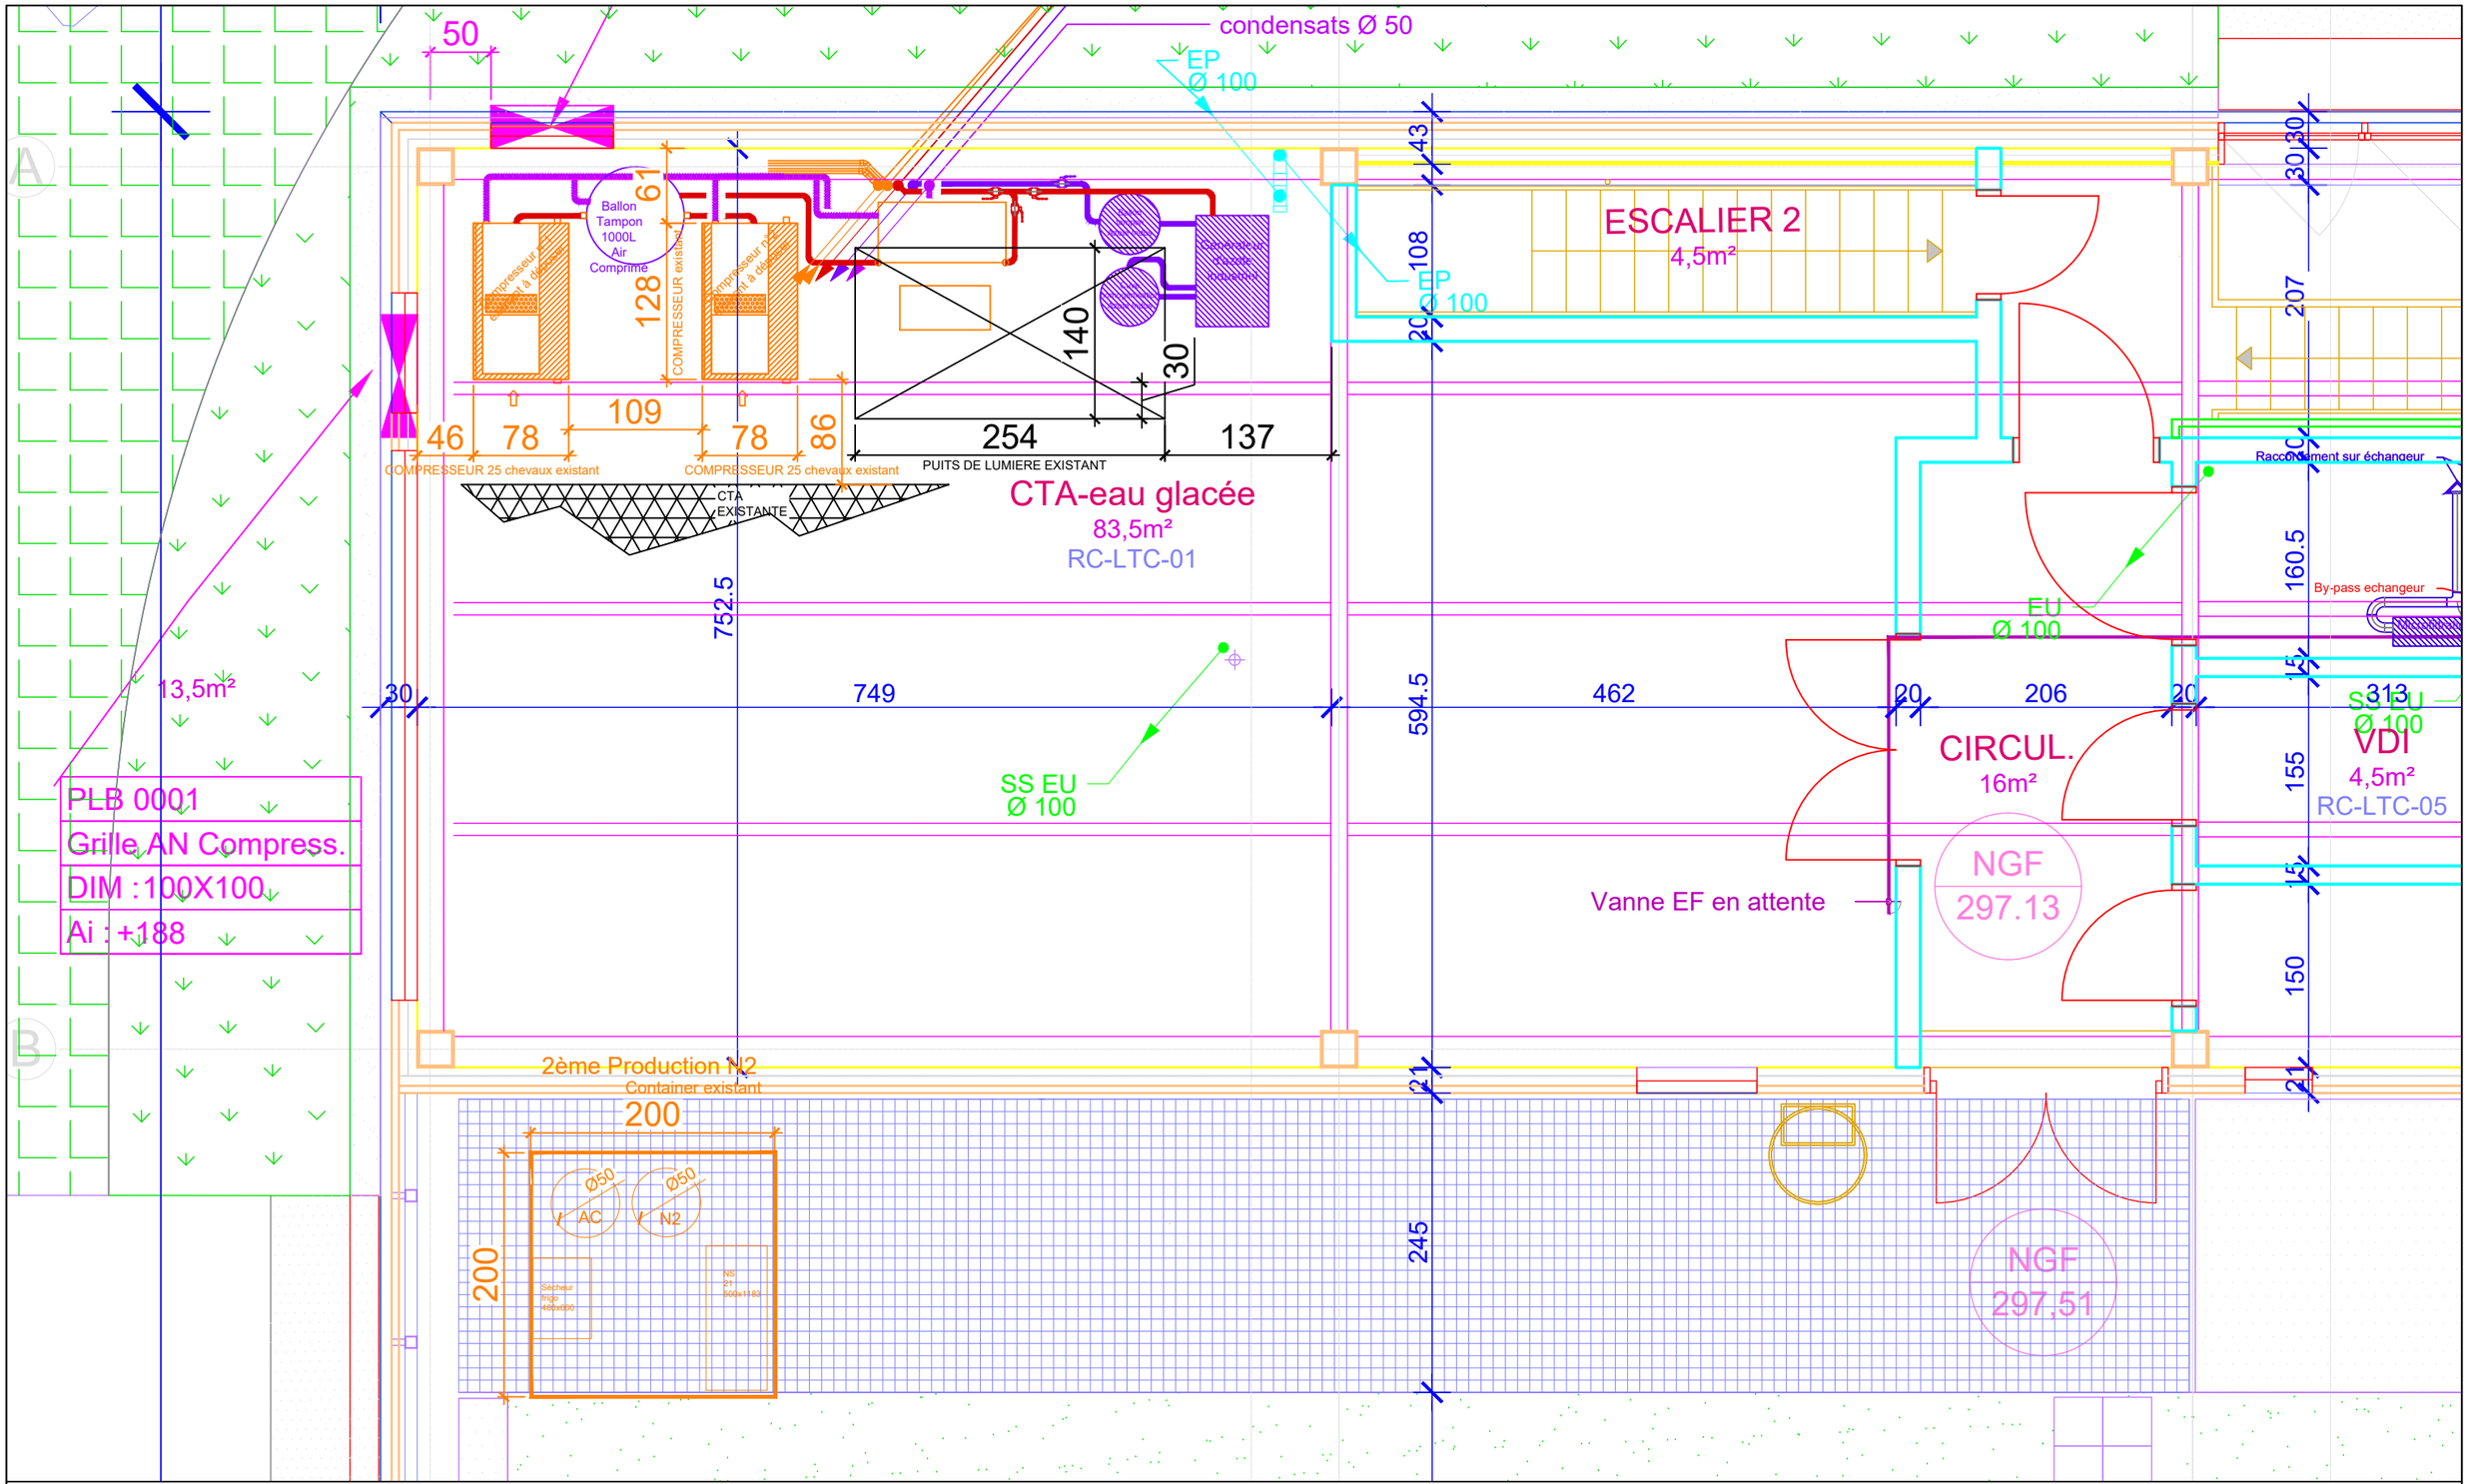

MAITRISE D'OUVRAGE

INSTITUT DE RECHERCHE femto-st SCIENCES & TECHNOLOGIES

projet :

FEMTO ST
15B avenue des Montboucons
25030 Besançon Cedex
FRANCE

INGENIERIE TECHNIQUE

FAURE QEI
20, Rue Massenet 38400 SAINT-MARTIN-D'HERES
Tel : 04 76 92 81 00
Fax : 04 76 92 81 09
Mail : contact@faure-qei.com

ENTREPRISE

EDITION ORIGINALE

Ind.	Date	Modifications	Réalisé	Vérifié	Approuvé
A	17/01/2022	EDITION ORIGINALE	CZK	-	-

Suivi des MODIFICATIONS

Ind.	Date	Modifications	Réalisé	Vérifié	Approuvé
B	02/03/2022	mise à jour géné azote terrasse	AB		
C					
D					
E					
F					

600
AIR COMPRIME
Intitulé du lot:

PLAN D'IMPLANTATION LT PROD. AIR COMPRIME

EXISTANT

1/50	PRO	PLA	21345	600	001	A	FOLIO n° 1/2
Echelle	*Phase*	*Nature*	*N° affaire*	*N° lot*	*N° Doc*	*indice*	