


ACROTÈRE AVEC TOLE DE FINITION

Détail ⑨

S.F.C.A. - ETANCHEITE

25290 - ORNANS  
Tél. 03 81 62 12 39 - Fax 03 81 57 19 23

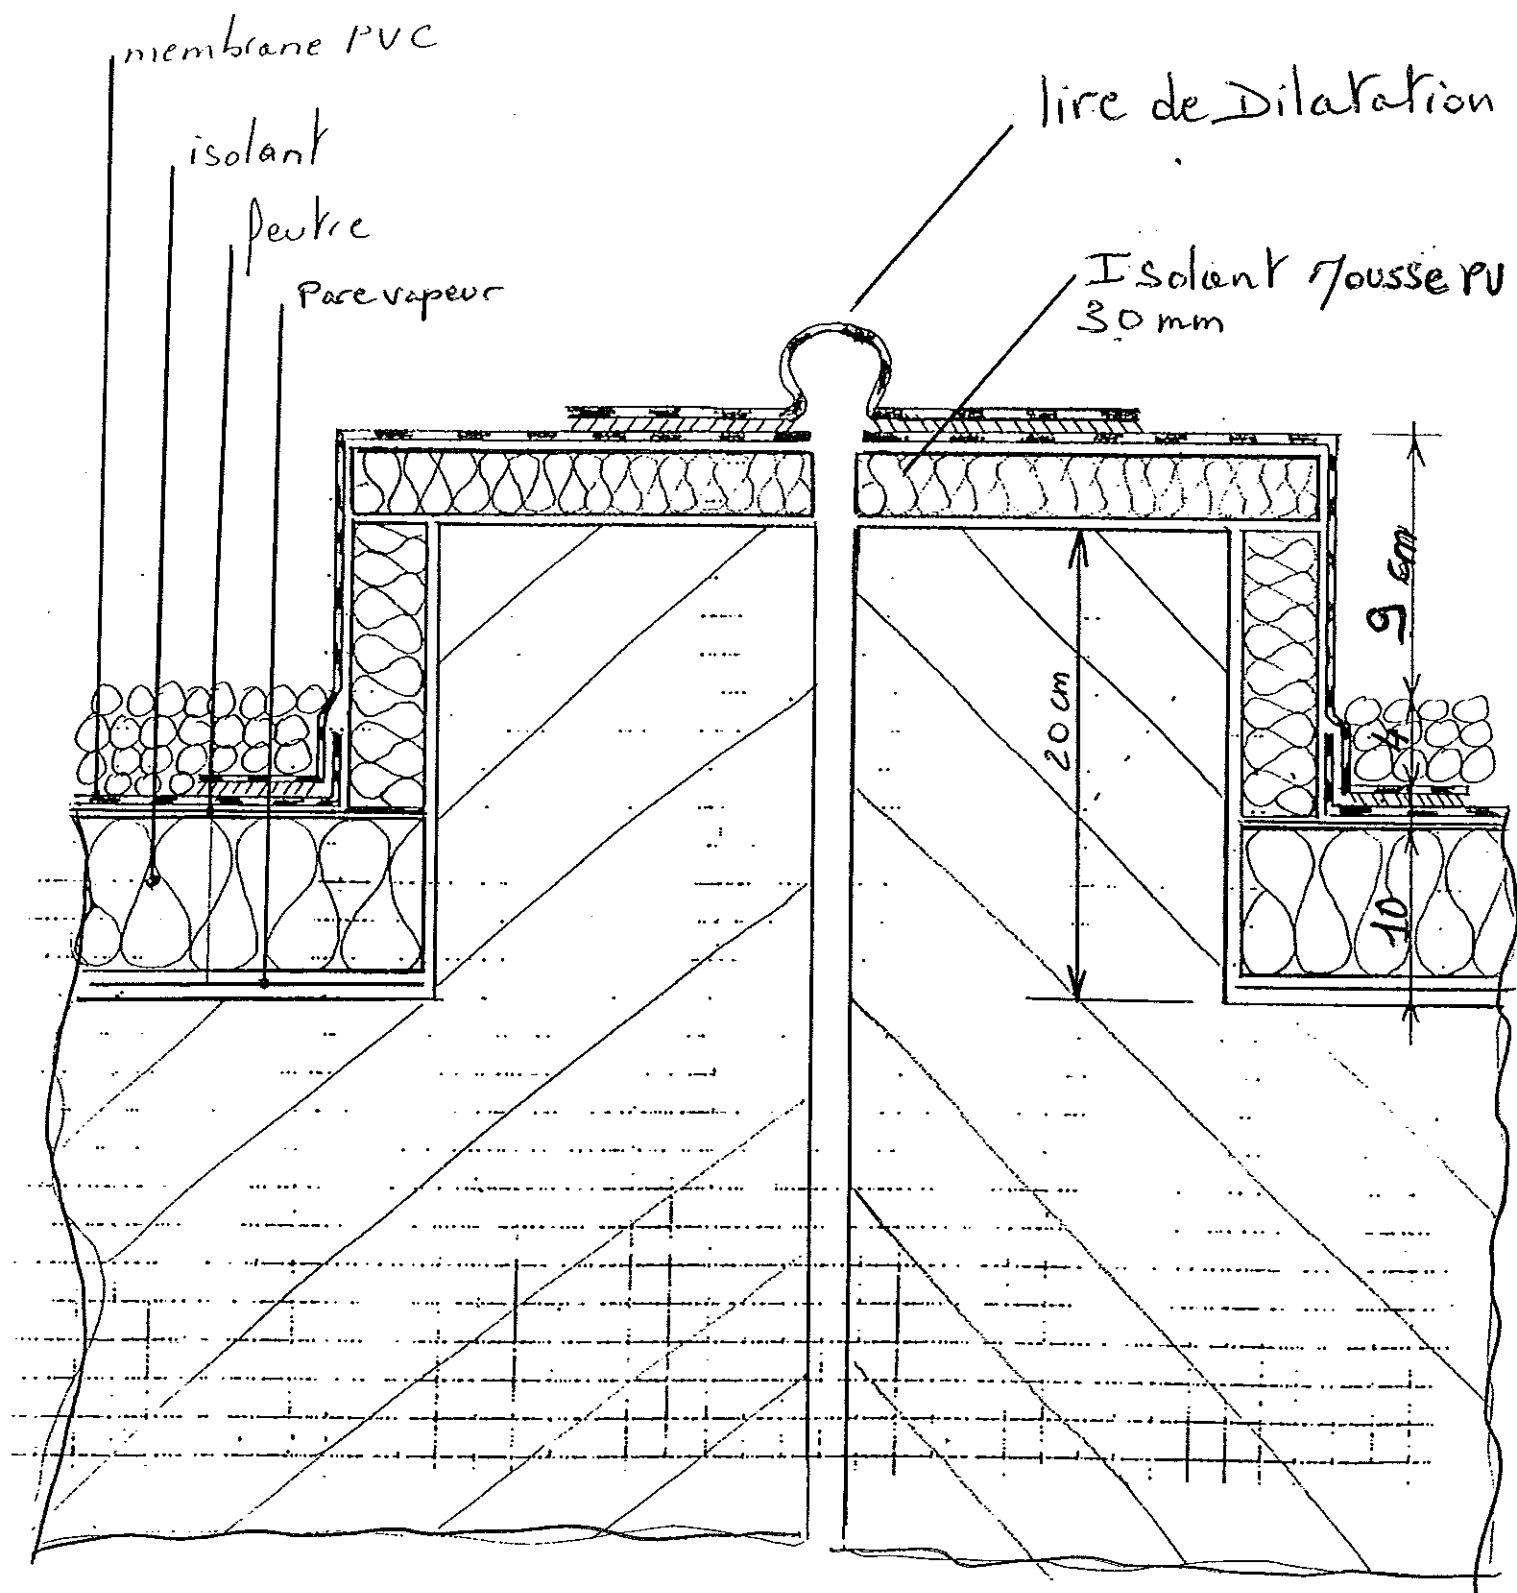


Franc. Comtoise d'Applications  
 31 rue Cusenier 25290 ORNANS Tel : 0381621239

# JOINT DE DILATATION

dessiné par: TB.    modifié par:    le:



Détail (10)

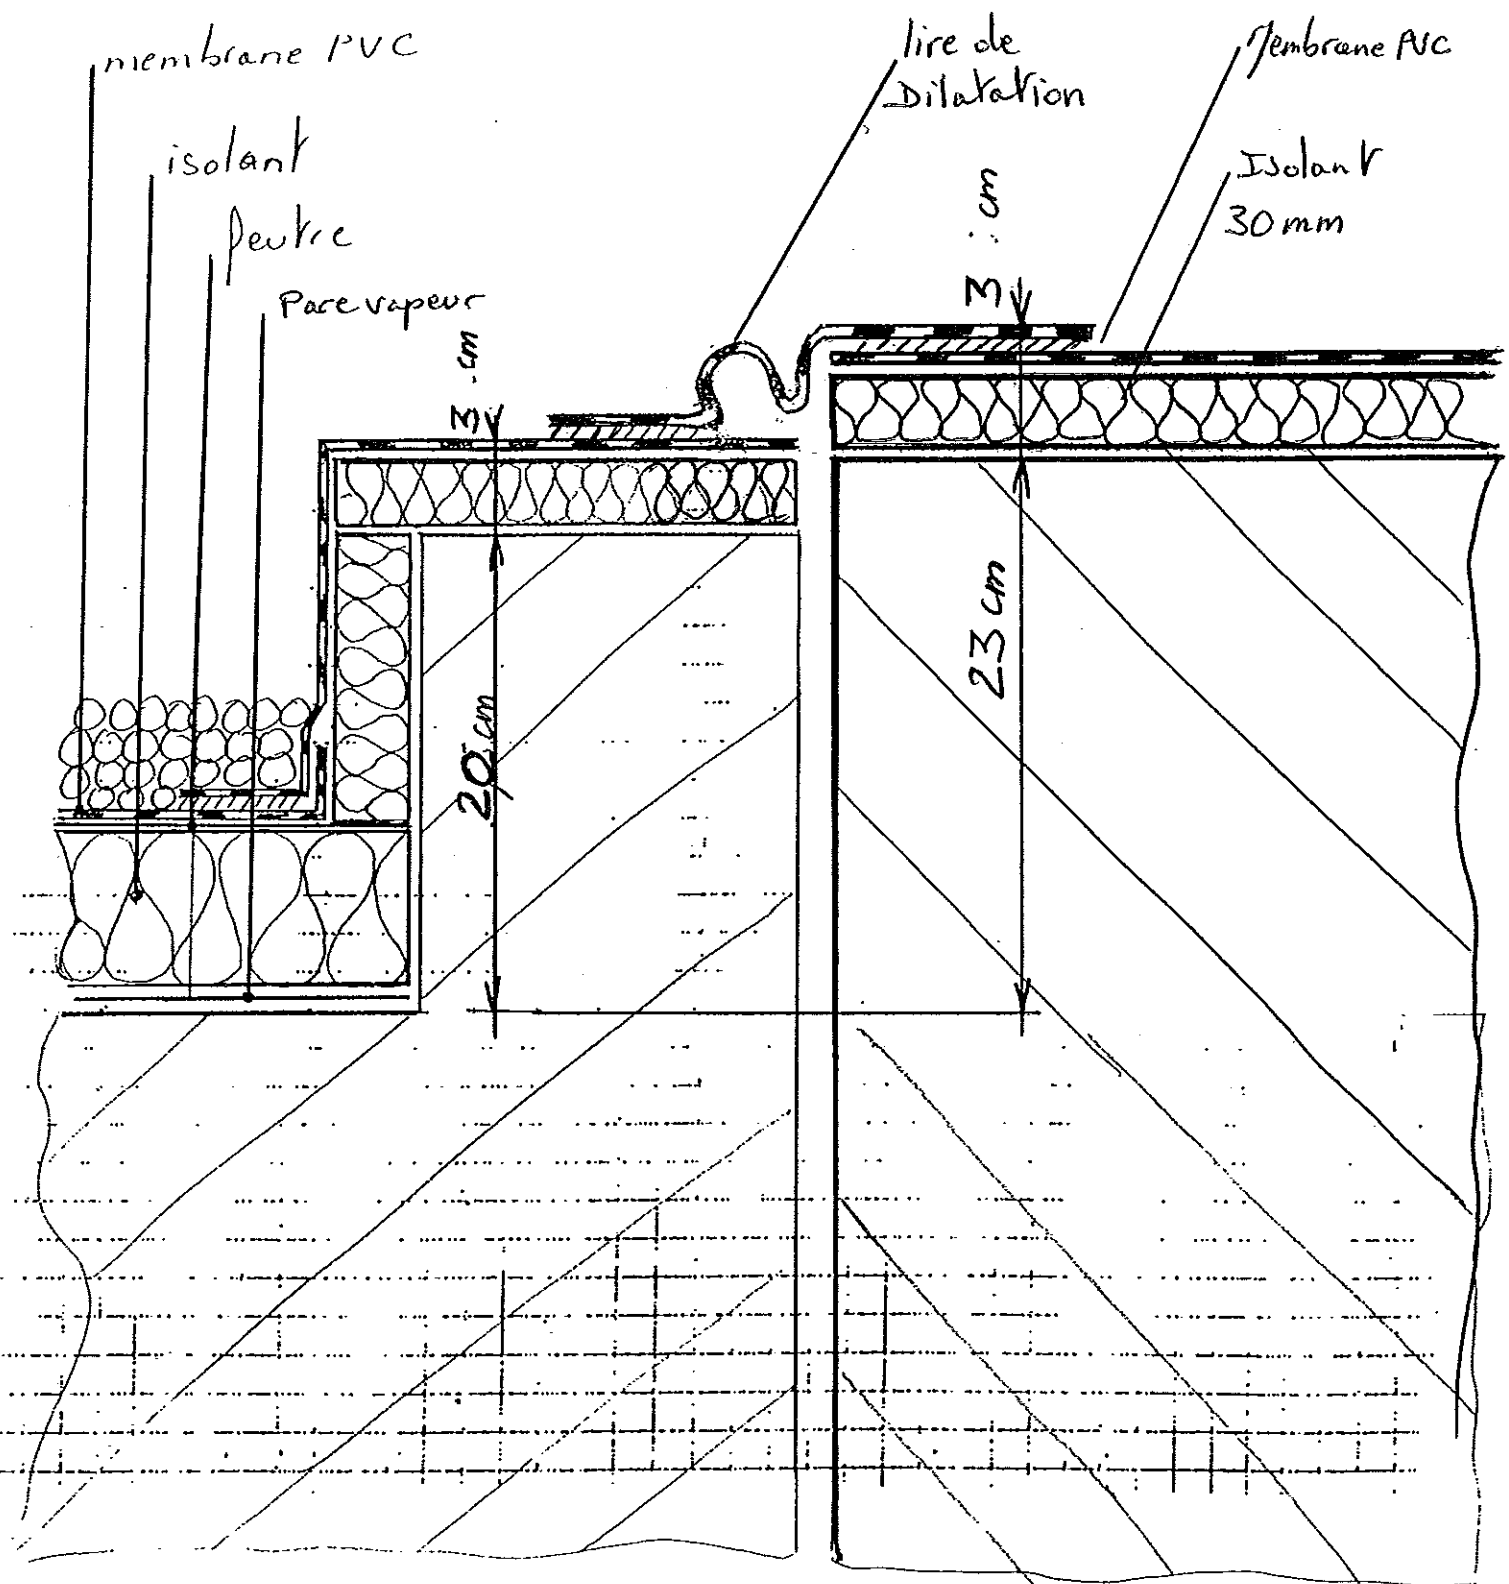


sfc franc. Comtoise d'Applications  
 31 rue Cusenier 25290 ORNANS Tel : 0381621239

# JOINT DE DILATATION


dessinée par: TB.  
 modifiée par: le:



Détail (11)

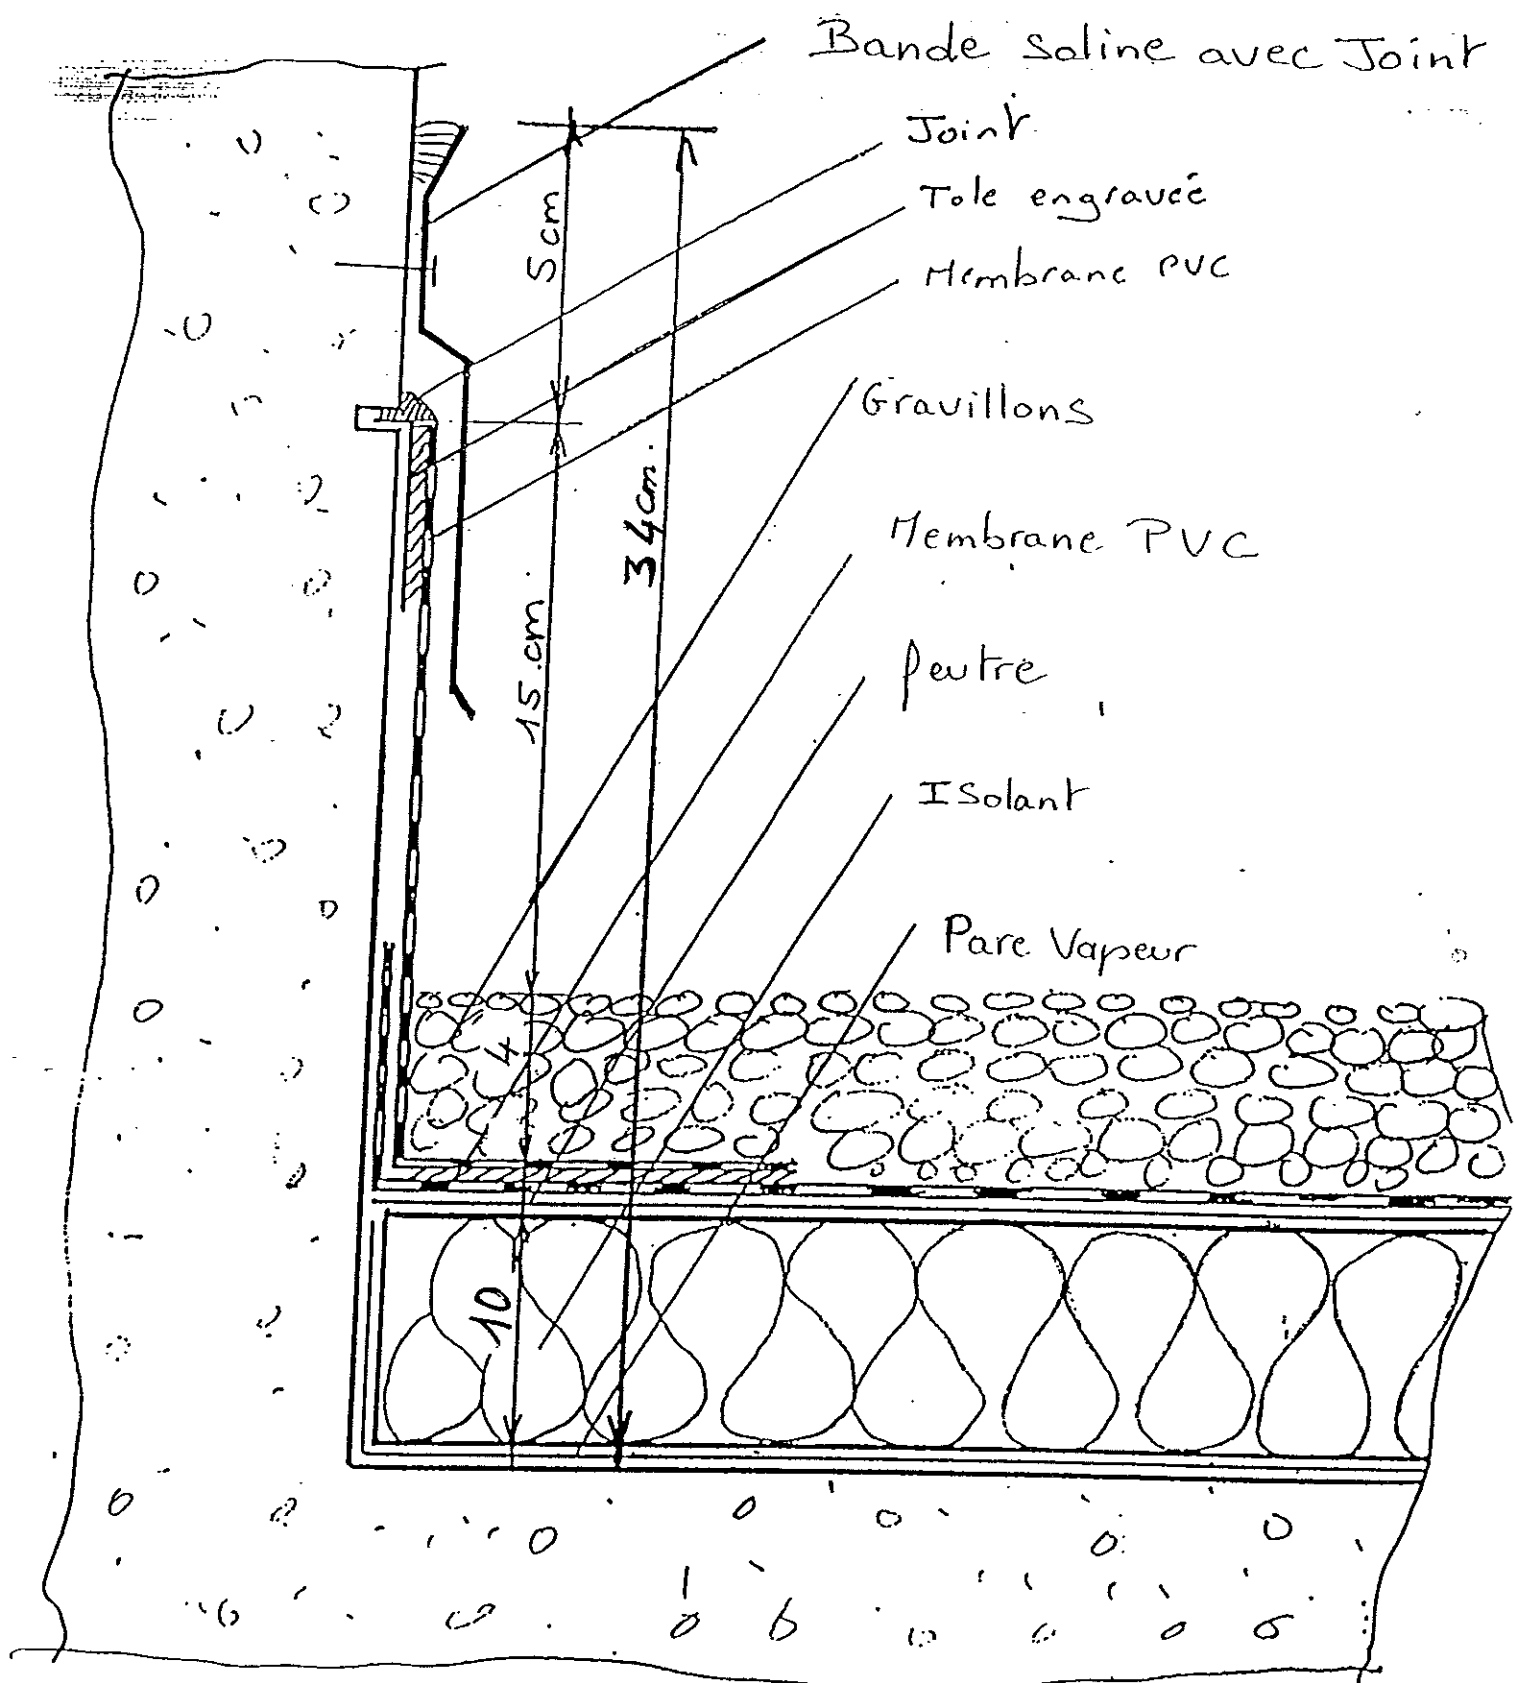

			S.F.C.A. - ETANCHEITE 25290 - ORNANS Tél. 03 81 62 12 39 - Fax 03 81 57 19 23
RELEVÉ ENGRAVE			
		Détail (12)	

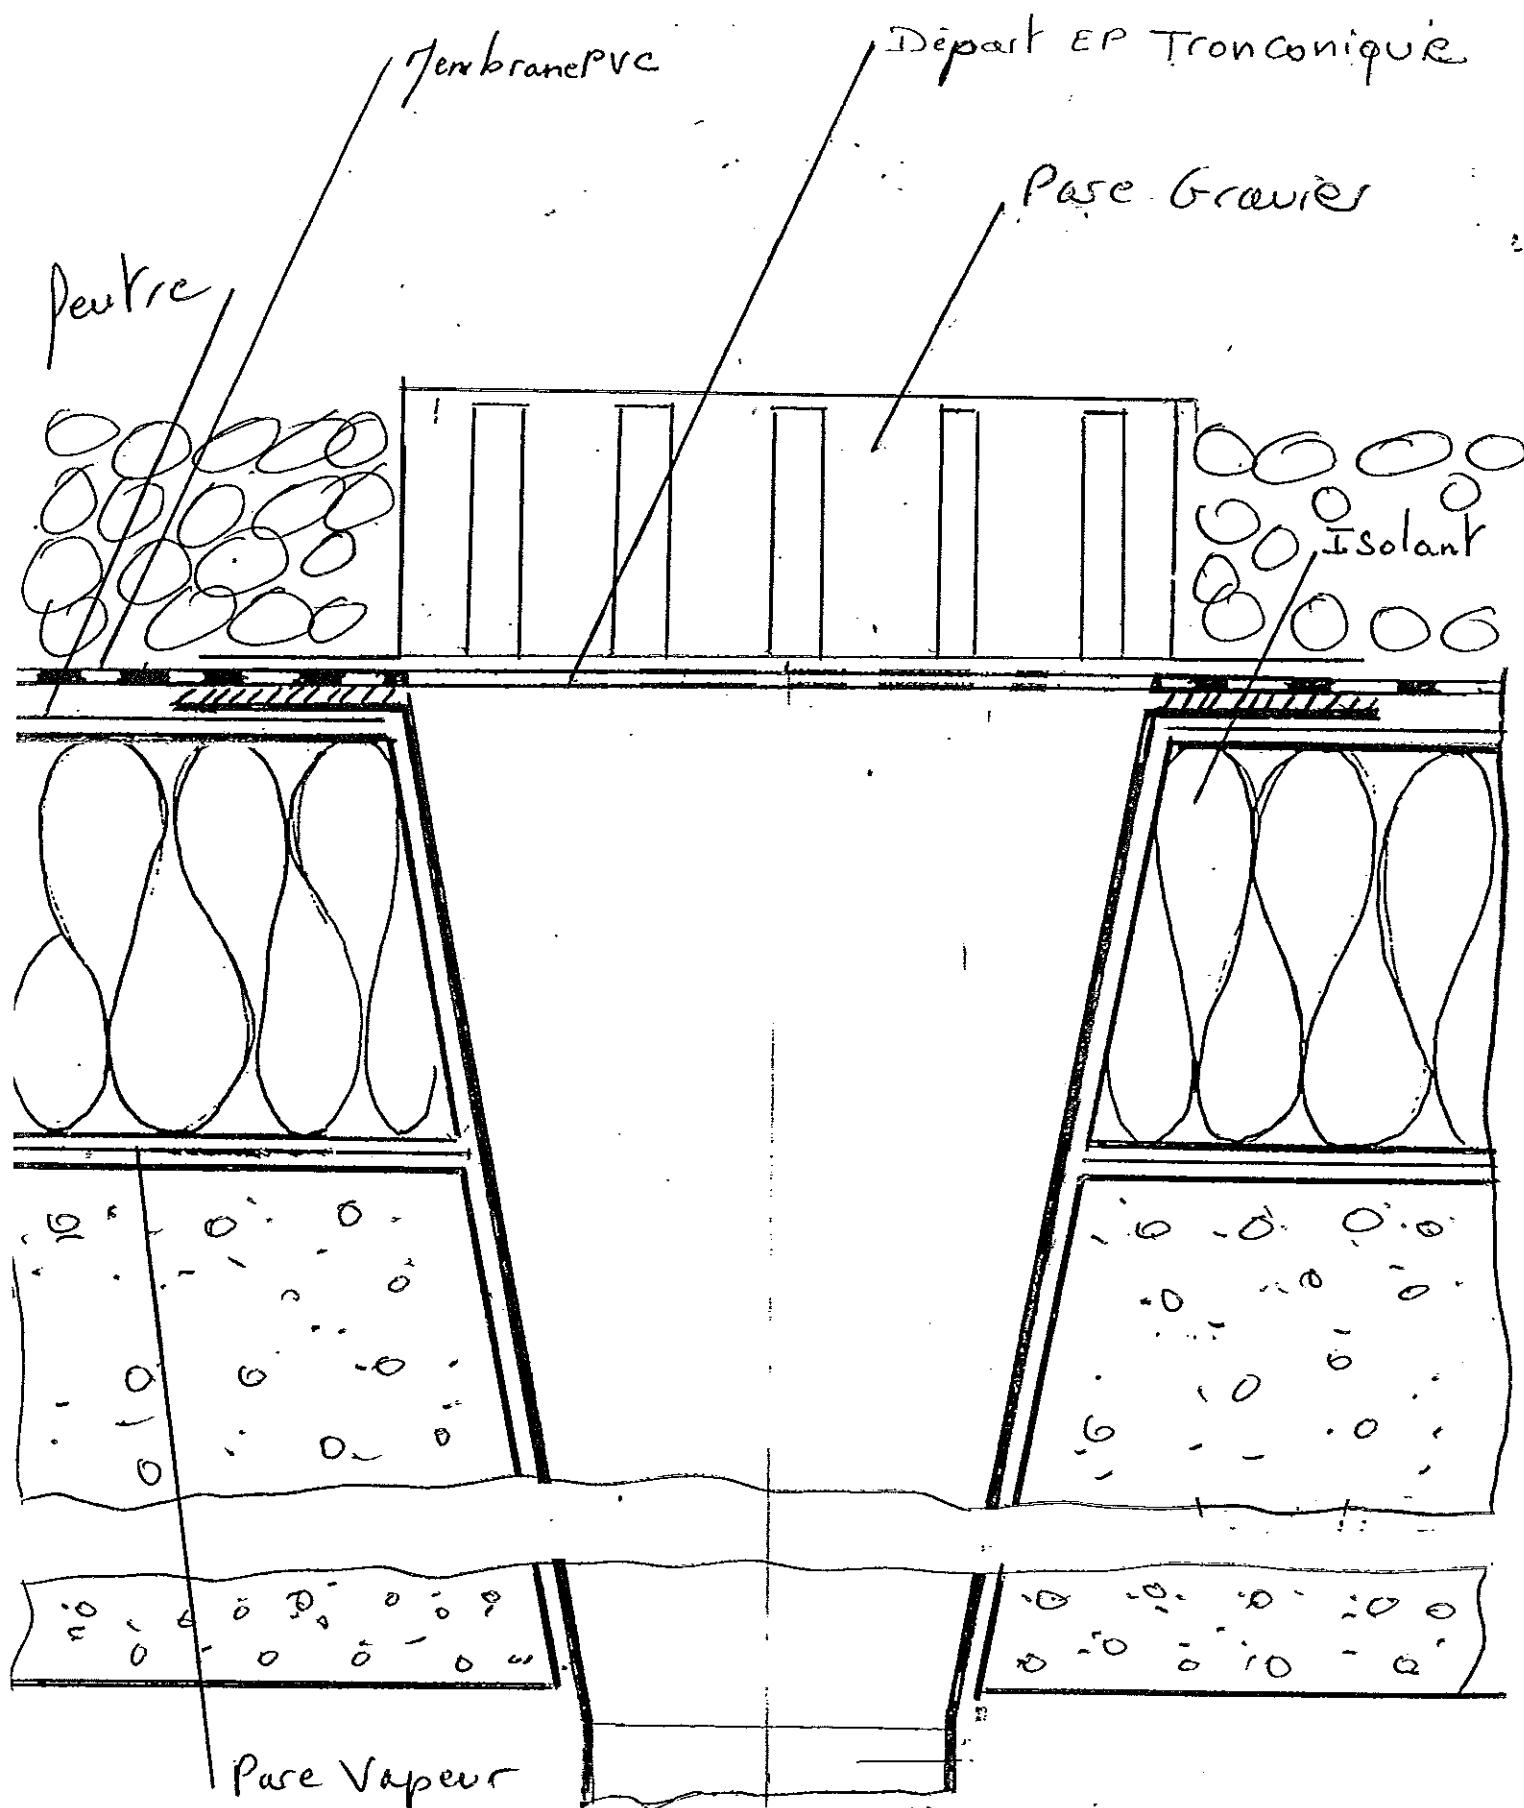


é franc. Comtoise d'Applications  
 31 rue Cusenier 25290 ORNANS Tel : 03 81 62 12 39

COUPE SUR DÉPART EP EN PVC

dessiné par T.B. modifié par: le

**S.f.c.a.**

Détail (15)

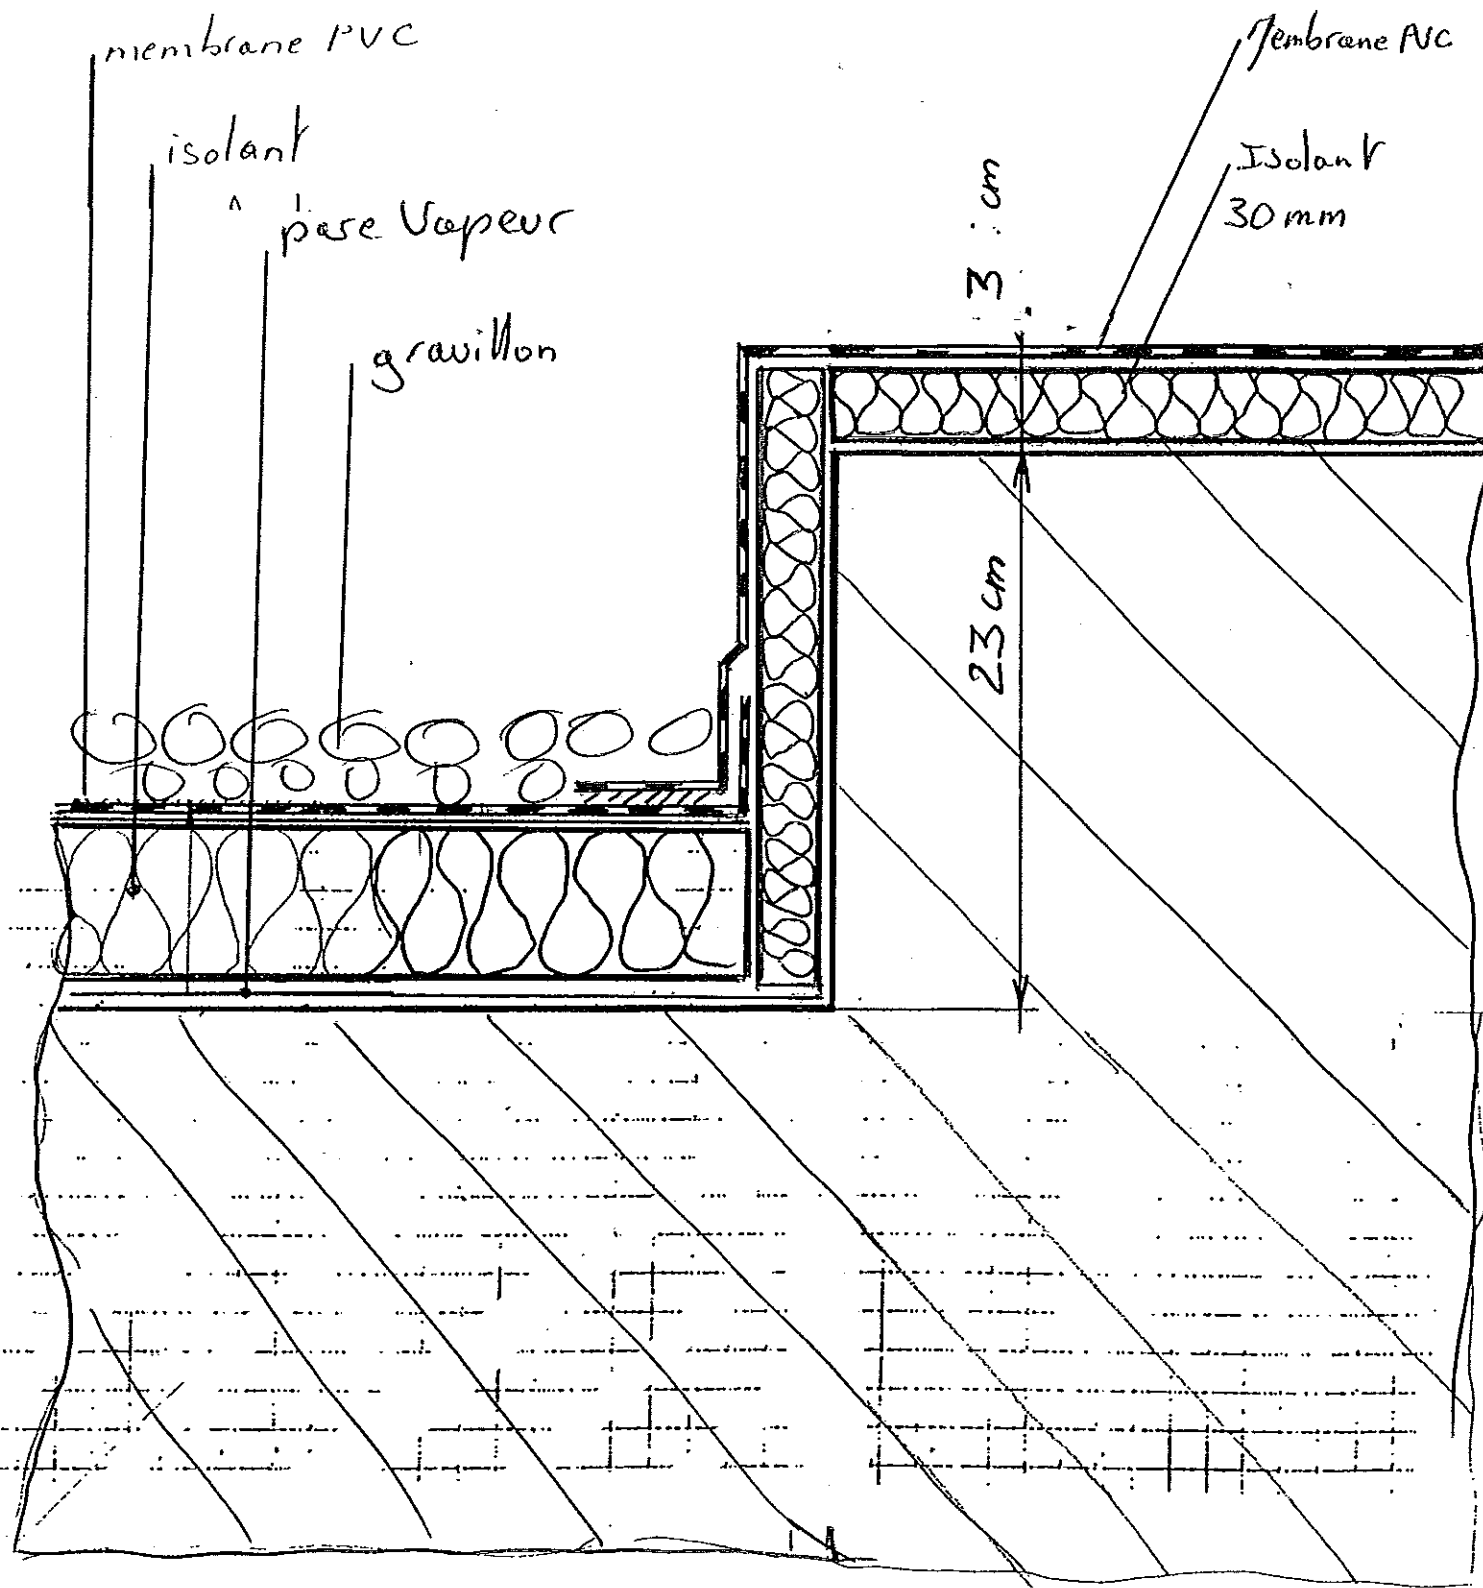

sfc franc. Comtoise d'Applications  
31 rue Cusenier 25290 ORNANS Tel : 0381621239

JOINT DE DILATATION

dessiné par:


T.B.

modifié par:


le:

s.f.c.a.

Détail (16)

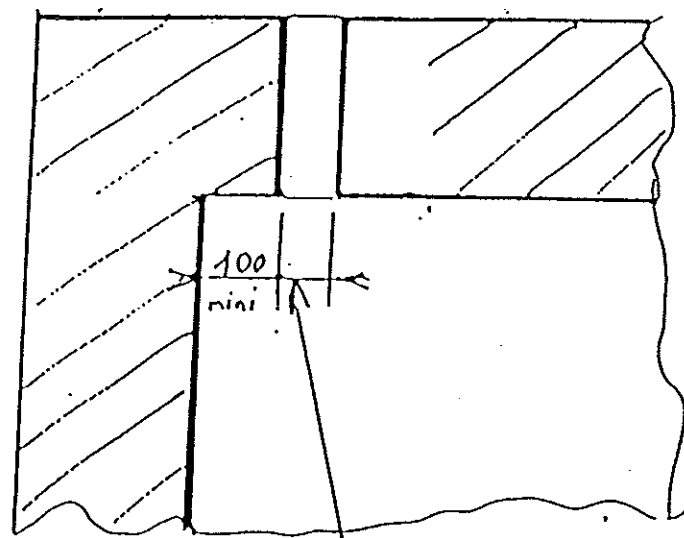

Réserve pour barre.  
 $\phi 63 \text{ mm}$ .

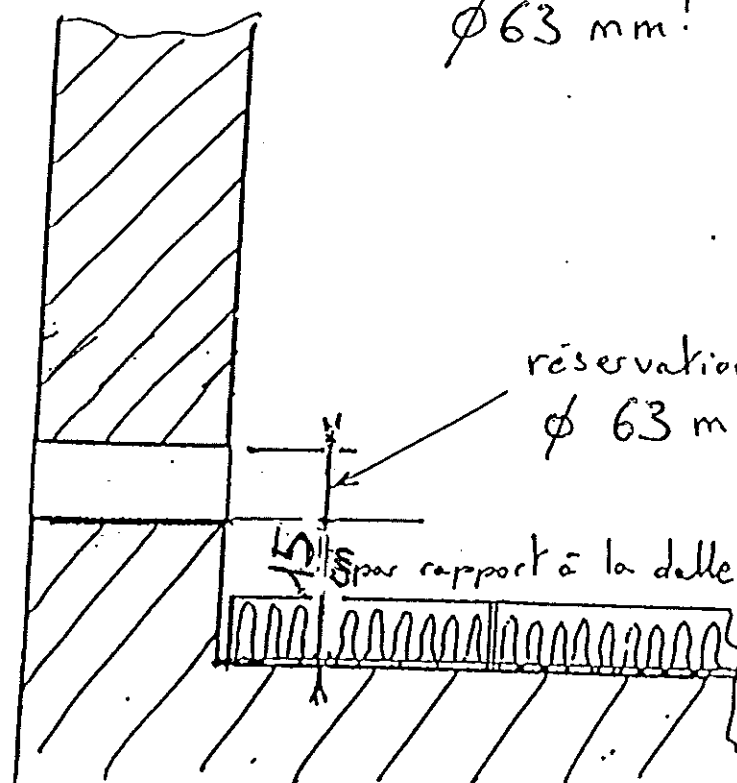

réserve pour barre  
 $\phi 63 \text{ mm}$ .


par rapport à la dalle brut.

Franc. Comtoise d'Applications  
 31 rue Cusenier 25290 ORNANS Tel : 0384 62 12 39

ERVATION pour Trop plein en acrotère

S.f.c.a.

Réserve ③

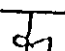dessiné par:  modifié par: le: